


TERASA

prizemí  
čtvereček 25 cm  
nábytek dle uvážení po nověmu

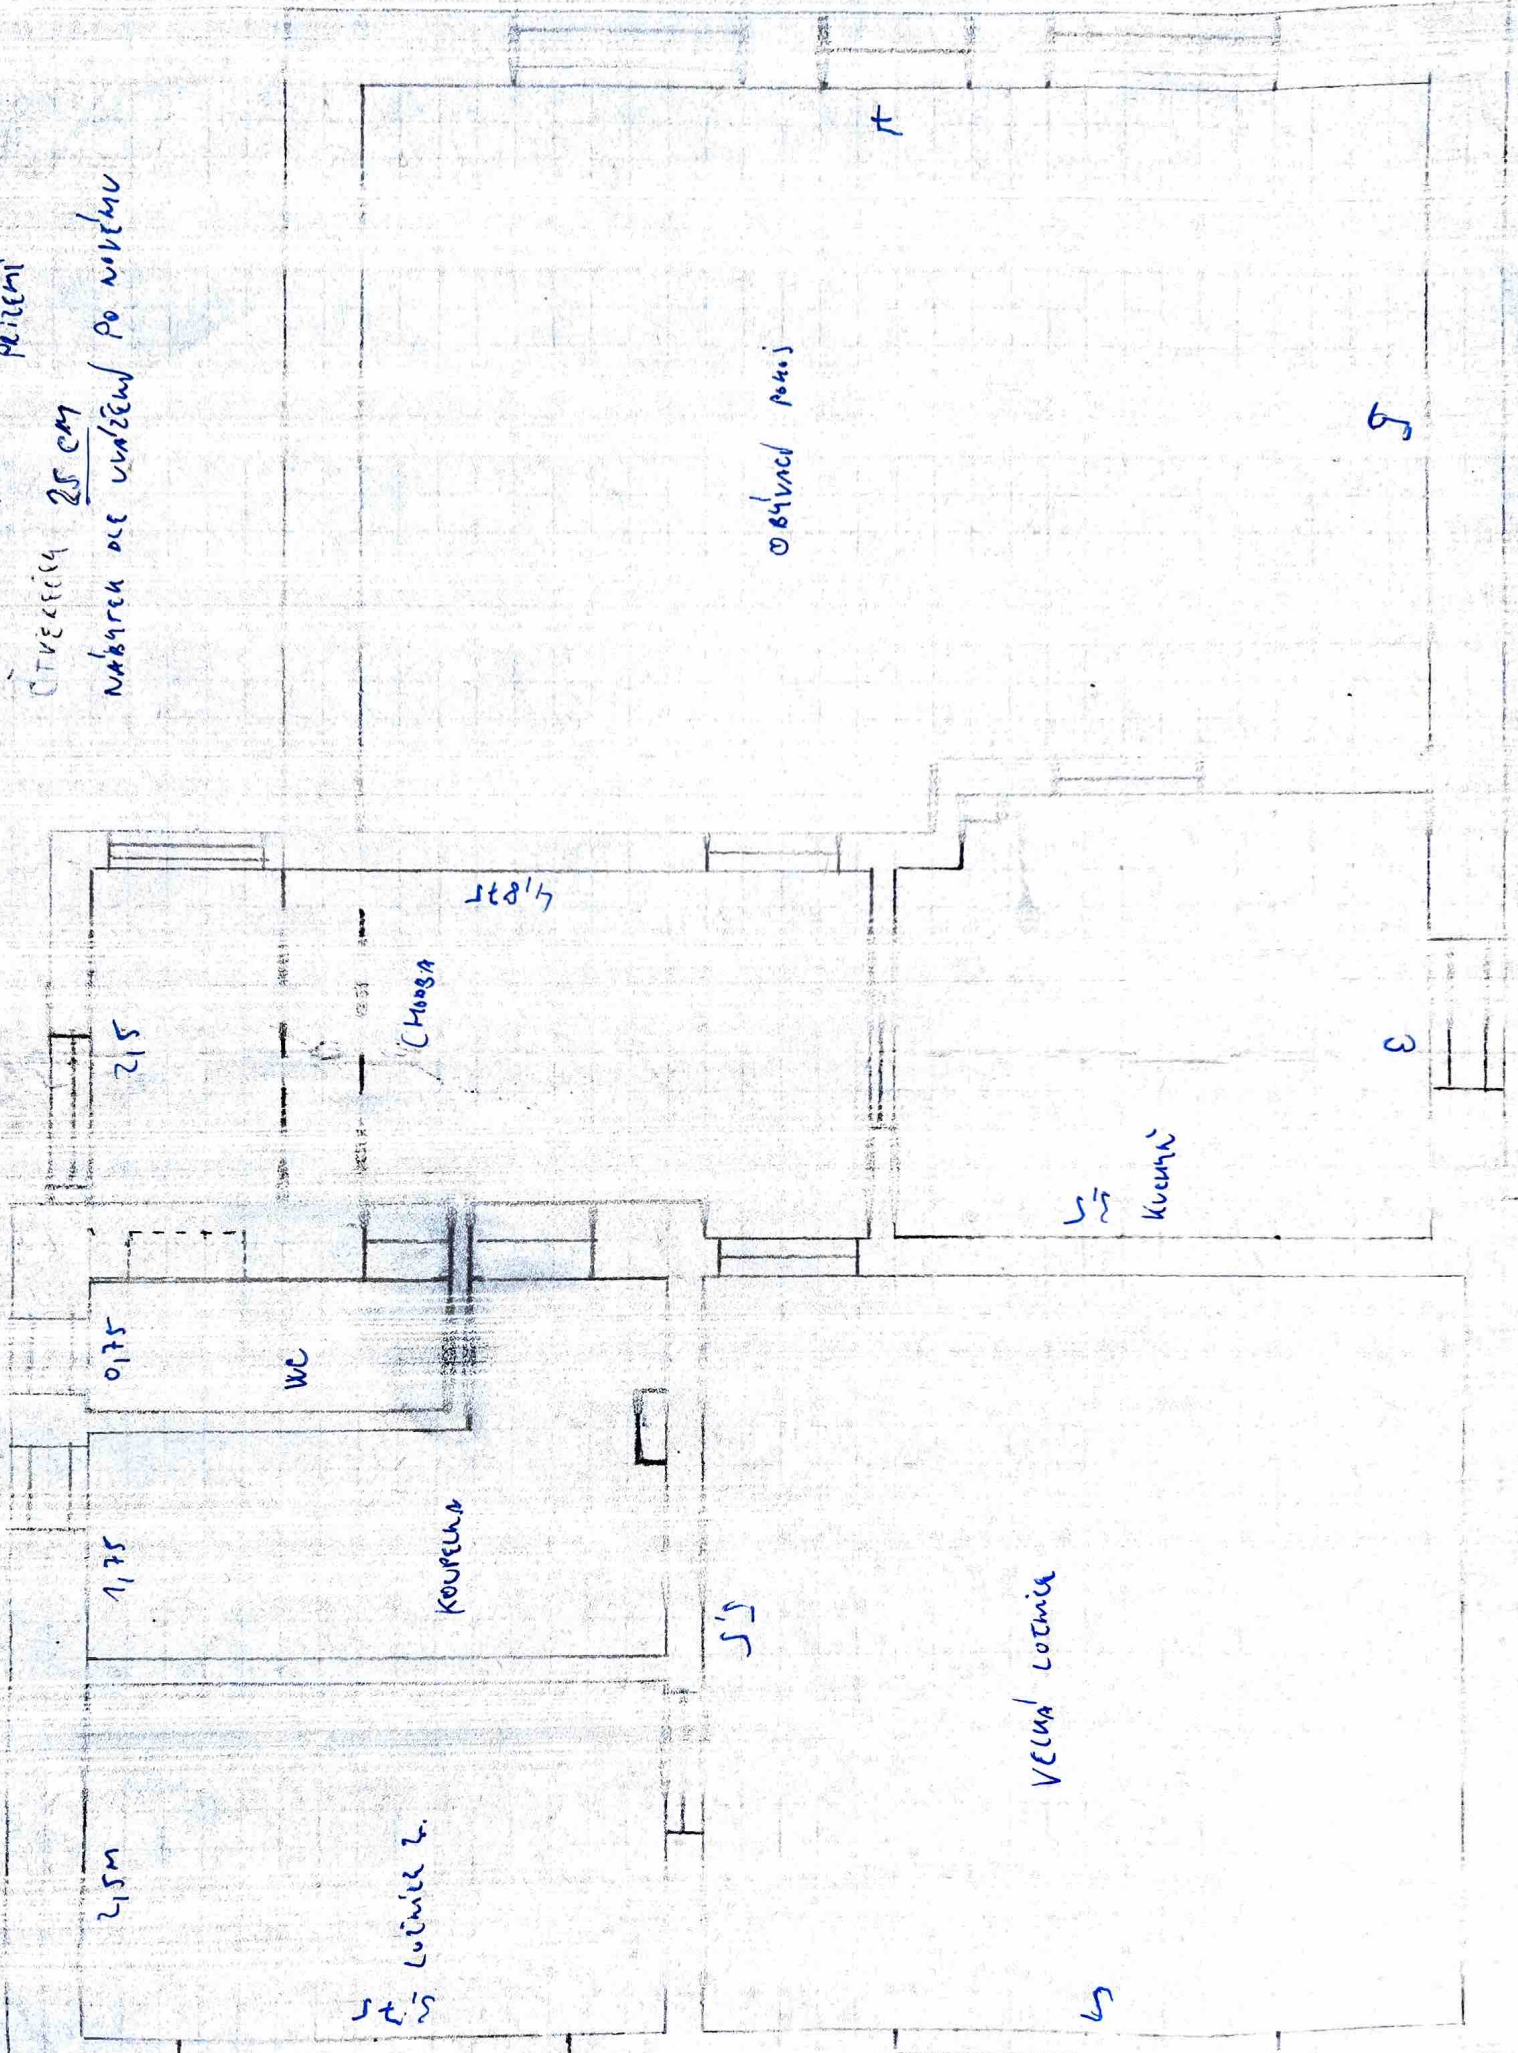

2,15

4,875

CHODBA

0,75

WC

1,75

KOUPELNA

2,5m

5,25  
LOŽNICE 2.

5,5

VELKÁ LOŽNICE

5,5

KUCHYŇ

3

okružní parky

T

5

5